


TESTE DE GIRO NA NOVA GEOMETRIA


ESCALA 1:250

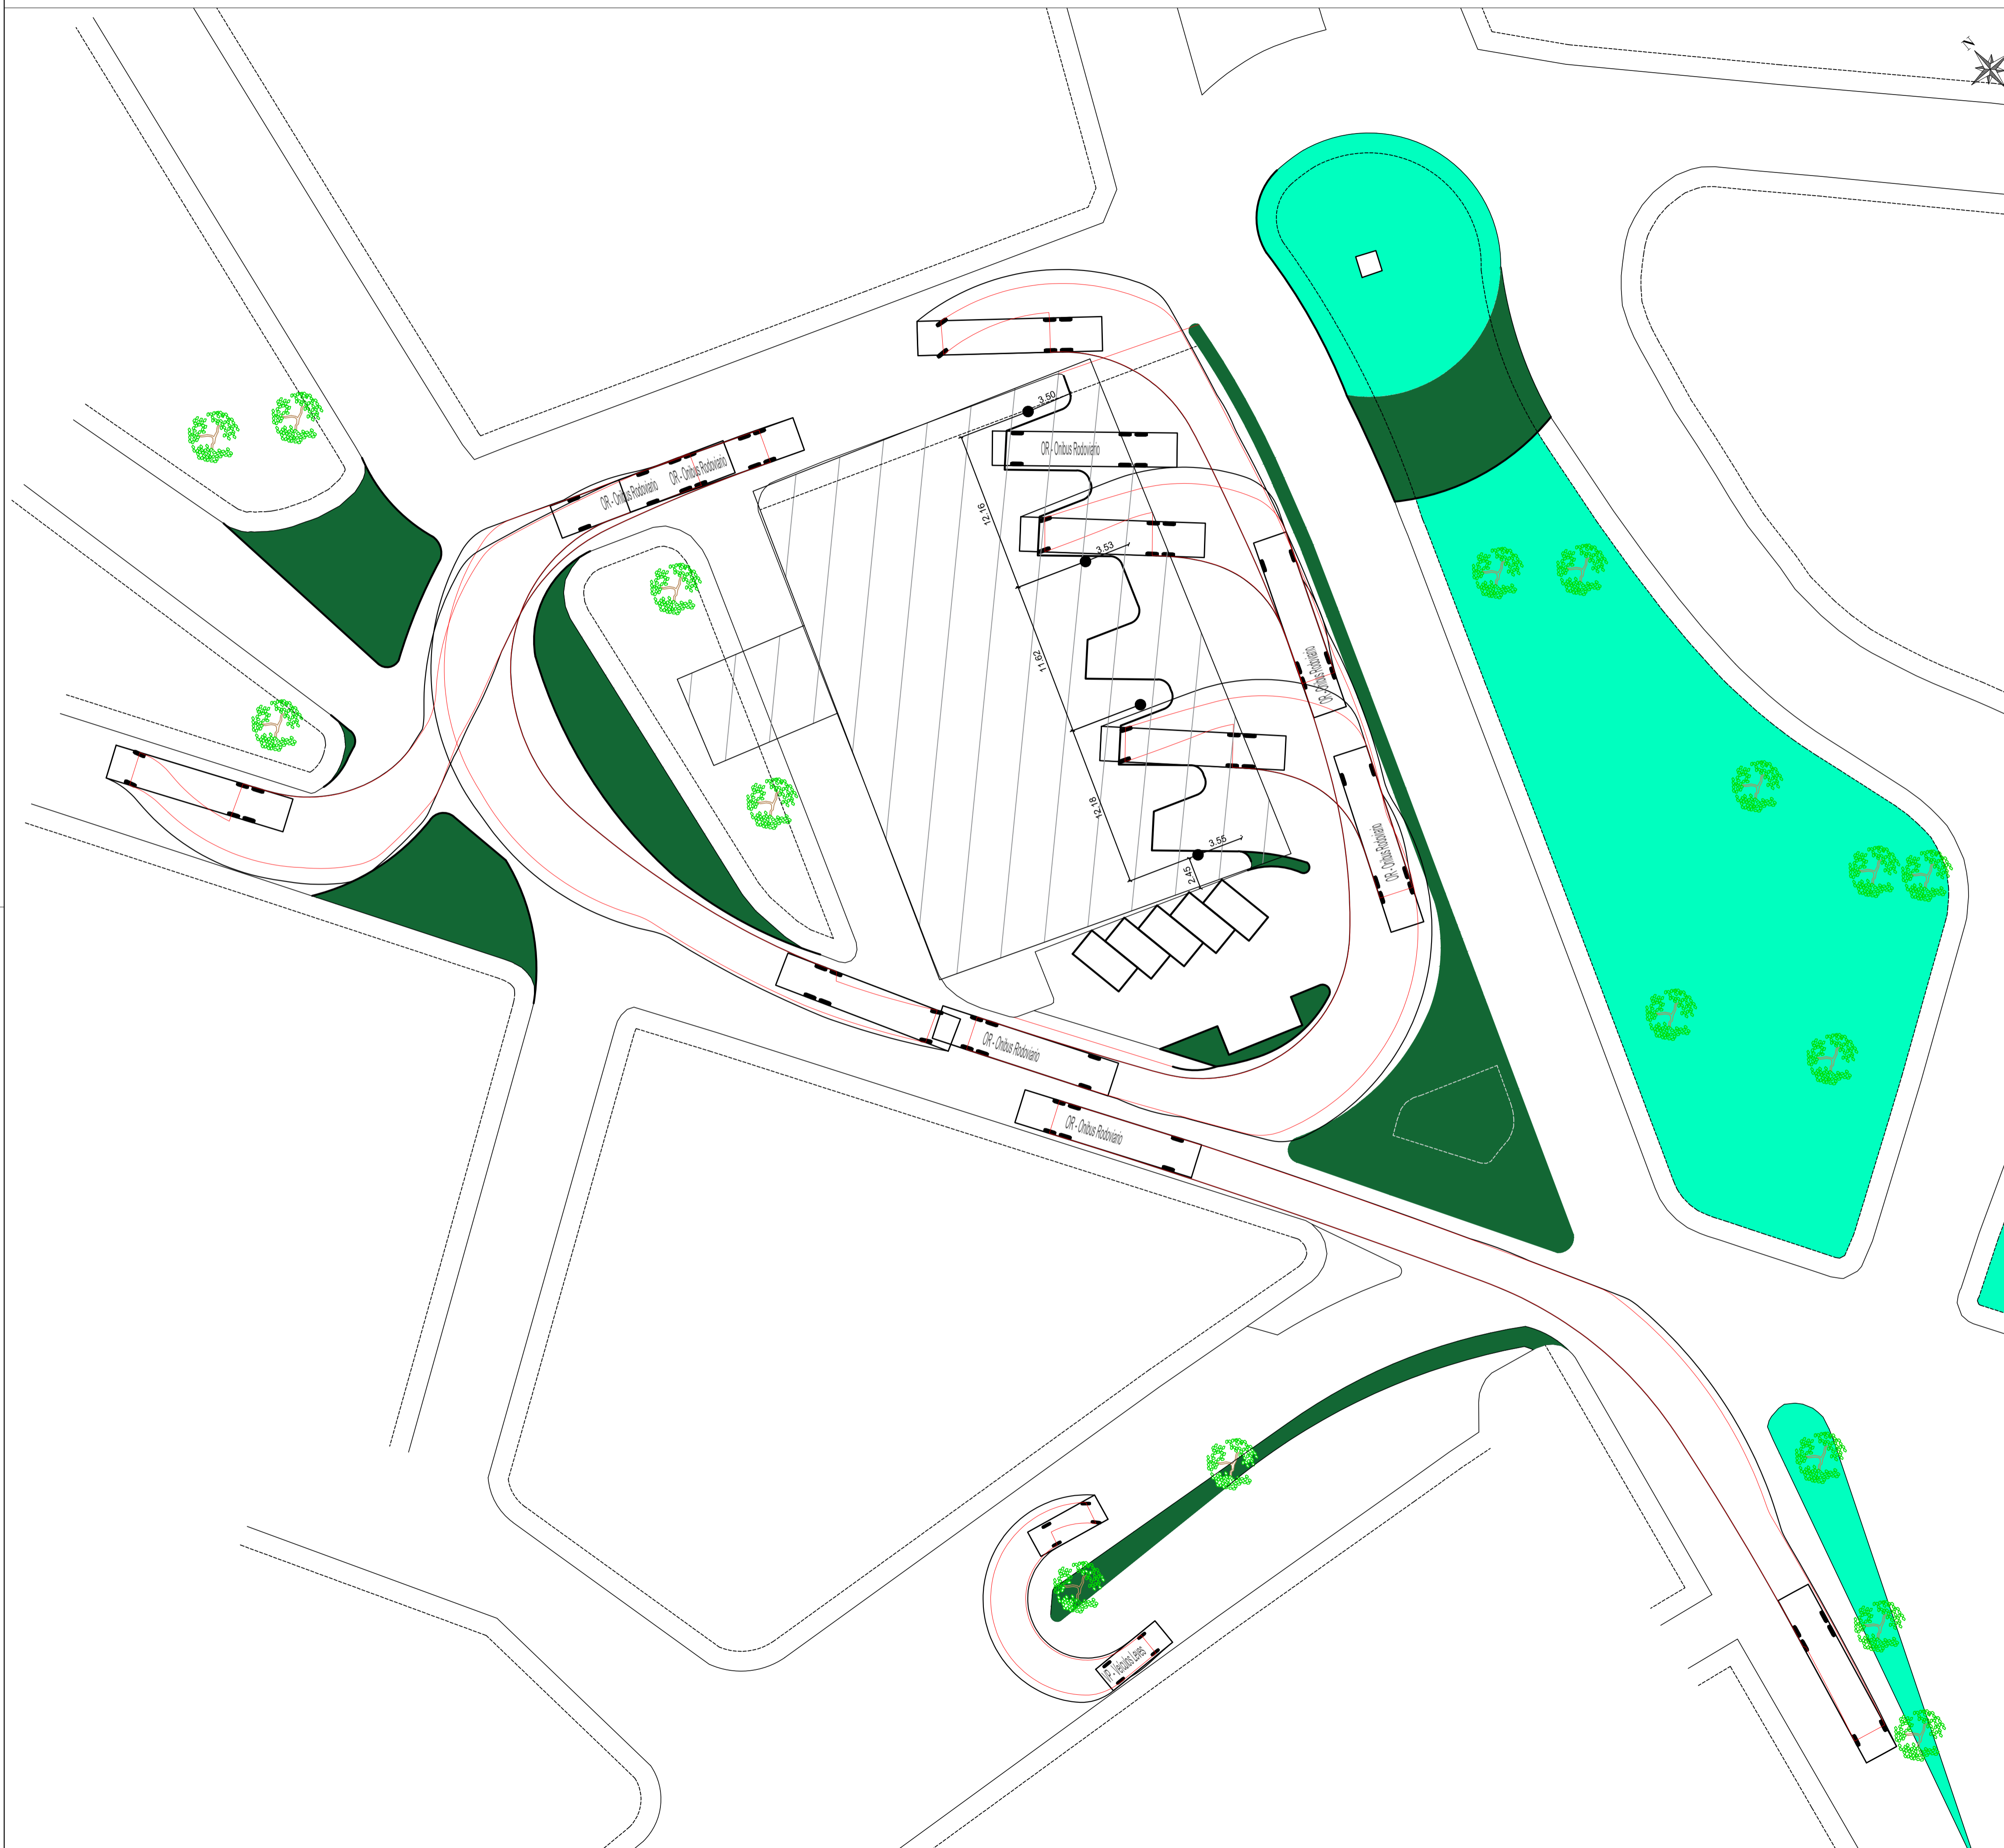

NOTAS DO PROJETO

1. AS RAMPAS DOS EIXOS 1 E 2 FORAM PROJETADAS SEGUINDO A TOPOGRAFIA NATURAL EXISTENTE E TENTOU-SE MINIMIZAR OS CORTES E ATERROS.
2. PASSEIO DESTINADO AOS PEDESTRES POSSUI UMA LARGURA DE 2,5M.
3. A VELOCIDADE DE OPERAÇÃO NESTE TRECHO SERÁ DE 30KM/H.
4. PARA ANÁLISE DO RAIOS DE GIRO ADOTOU-SE COMO VEÍCULO TIPO UM CAMINHÃO MÉDIO (8 < PBT < 15 TON) COM COMPRIMENTO DE 8,4M E LARGURA DE 2,35M. SIMULANDO ASSIM O RETORNO DE VEÍCULOS DA COLETA DE RESÍDUOS SÓLIDOS RETORNANDO NO CUL-DE-SAC.
5. PARA A IMPLANTAÇÃO DESTES PROJETO RECOMENDA-SE FORTEMENTE A ELABORAÇÃO DOS PROJETOS EXECUTIVOS DE GEOMETRIA, TERRAPLENAGEM, DRENAGEM, PAVIMENTAÇÃO E SINALIZAÇÃO.

VEÍCULO TIPO UTILIZADO NO TESTE

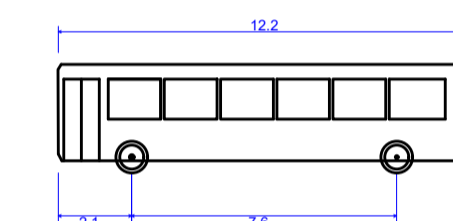

O - Caminhões e ônibus longos	12,200m
Overall Length	2,600m
Overall Width	3,119m
Overall Body Height	0,354m
Min Body Ground Clearance	2,600m
Track Width	5,015
Lock-to-lock time	12,800m
Curb to Curb Turning Radius	

LEGENDA DA PLANIMETRIA

	ILHA FÍSICA EXISTENTE		SENTIDO DE CIRCULAÇÃO EXISTENTE
	ILHA FÍSICA A IMPLANTAR		POSTE - ENERGIA
	ALINHAMENTO DE EDIFICAÇÃO		ÁRVORE GRANDE
	ALINHAMENTO DE MEIO FIO		

REVISÃO	DATA	DESCRIÇÃO
2	12/09/2018	Adequação das baias em função dos pilares
1	10/09/2018	Adequação da saída da Av. dos Produtores
0	29/08/2018	Concepção do projeto

PROJETO RODOVIÁRIO

Projeto Elaborado de acordo com as recomendação Técnica do DNIT

Identificação: PROJETO FUNCIONAL DE GEOMETRIA		
Endereço: Av. Santa Rita x R. Padre Donizete Tavares de Lima		
Número: ---	BAIRRO: Centro	Município: Cássia
ELABORADO POR:		
Empresa: LANIX ENGENHARIA CONSULTIVA LTDA		
CNPJ n.º: 22.076.385/0001-03		
Telefone n.º: (31) 2552-8005	Cidade: Belo Horizonte	Estado: Minas Gerais
Endereço: R. Teixeira Magalhães, 159 - Floresta		
CEP: 30150-000	Projeta: Eng.º FARNEY AURELIO ALCANTARA	
Eng.º Farney Aurelio Alcantara		Data: 14/03/2019
CREA n.º: 142108/D	Região: MG	
DADOS DO CLIENTE		
Empresa:		
Endereço:		CEP:
CNPJ n.º:		
Responsável: Prefeito de Cássia		
MARCOS LEANDRO ALMEIDA ARANTES		Data: 14/03/2019
Carteira de Identidade n.º: 12.685.469-5	CPF n.º: 019.313.168-48	
ORGÃO / EMPRESA AVALIADORA: SECRETARIA DE GESTÃO DE PROJETOS		
ENG. ARISTIDES CAMPOS LEMOS		RECOMENDO A APROVAÇÃO EM: Data: ___/___/20__
Escala: INDICADA	PROJETO FUNCIONAL DE GEOMETRIA	Folha: 02 / 02 Formato: A1